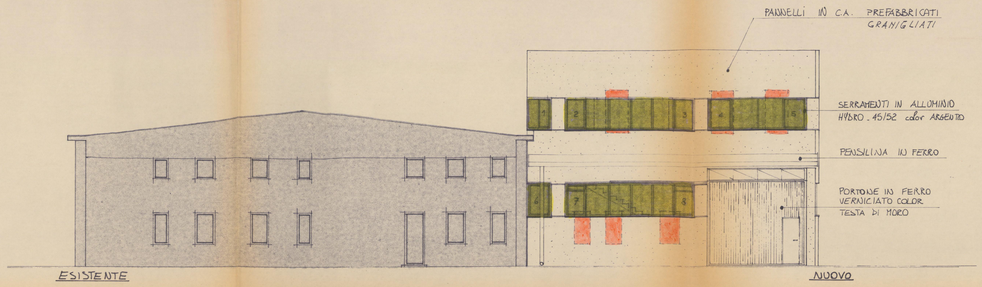

PROSPETTO OVEST

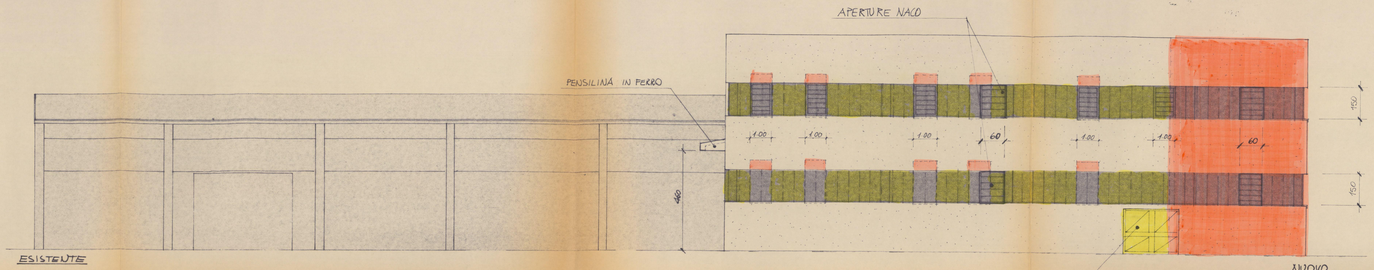

PROSPETTO SUD

SERRAMENTI APRIBILI				
	b	x	h	(in cm)
1	60		150	
2	100		150	
3	100		150	
4	110		150	
5	110		150	
6	110		150	
7	100		130	
8	100		130	

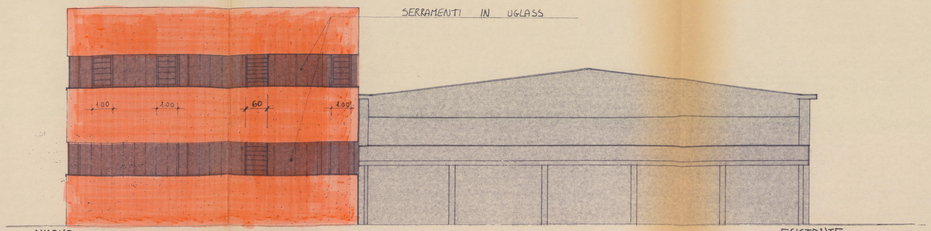

PROSPETTO EST

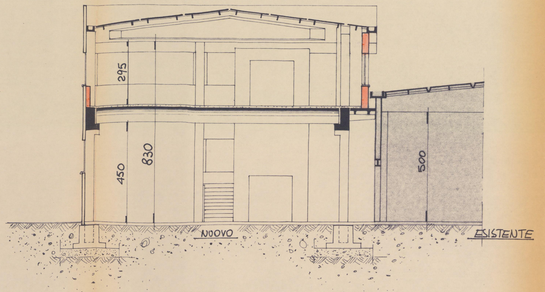

SEZIONE A_A

- IL PROPRIETARIO

- IL DIRETTORE DEI LAVORI

Ordine degli Ingegneri della Prov. di CREMONA
Dott. Ing. ALBERTO GIAVAZZI
ISCRIZIONE ALL'ALBO n. 522

L'ASSESSORE DELEGATO
(GARIBALDI PASQUALE)

- IL PROGETTISTA

Ordine degli Ingegneri della Prov. di CREMONA
Dott. Ing. ALBERTO GIAVAZZI
ISCRIZIONE ALL'ALBO n. 522

COMUNE DI VIGNATE
prot. n. 3118
29 MAR 1990
cat. VI classe 5 fasc. ...

- L'IMPRESA

COMMISSIONE EDILIZIA
24 APR. 1990
NULLA OSTA

STUDIO: Dr. Ing. ALBERTO GIAVAZZI RIVOLTA D'ADDA	aggiornato 5-3-90	dis. nº 2
committente Ditta I.C.E. Via Toscana - VIGNATE	sostituisce il	
	sostituito dal	disegnatore
descrizione VARIANTE IN CORSO D'OPERA PROSPETTI e SEZIONE	scala 1:100	visto
	data 18-09-89	

A termini di legge si riserva la proprietà di questo disegno che non deve essere copiato, riprodotto o ceduto a terzi senza nostra autorizzazione scritta

GDM Ivrea 0/56

STUDIO Dr. Ing. ALBERTO GIAVAZZI RIVOLTA D'ADDA	aggiornato 5-3-90	dis. nº 3
committente Ditta I.C.E. Via Toscana - VIGNATE	sostituisce il	
	sostituito dal	disegnatore
descrizione VARIANTE IN CORSO D'OPERA SCHEMA FOGNATURA	scala 1:100	visto
	data 18-09-89	

EDIMI Lire 1.050

A termini di legge si riserva la proprietà di questo disegno con divieto di riprodurlo o renderlo comunque noto a terzi senza nostra autorizzazione scritta.

L'ASSESSORE DELEGATO
(DARE PARERE)

COMUNE DI VIGNATE
prot. n. 3118
29 MAR.
cat. 10 ... classe 5 ... fasc. ...

IL PROPRIETARIO

— IL DIRETTORE DEI LAVORI

Ordine degli Ingegneri della Prov. di CREMONA
Dott. Ing. ALBERTO GIAVAZZI
ISCRIZIONE ALL'ALBO n. 522

COMMISSIONE EDILIZIA
24 APR. 1990
NULLA OSTA

— IL PROGETTISTA

Ordine degli Ingegneri della Prov. di CREMONA
Dott. Ing. ALBERTO GIAVAZZI
ISCRIZIONE ALL'ALBO n. 522

— L'IMPRESA

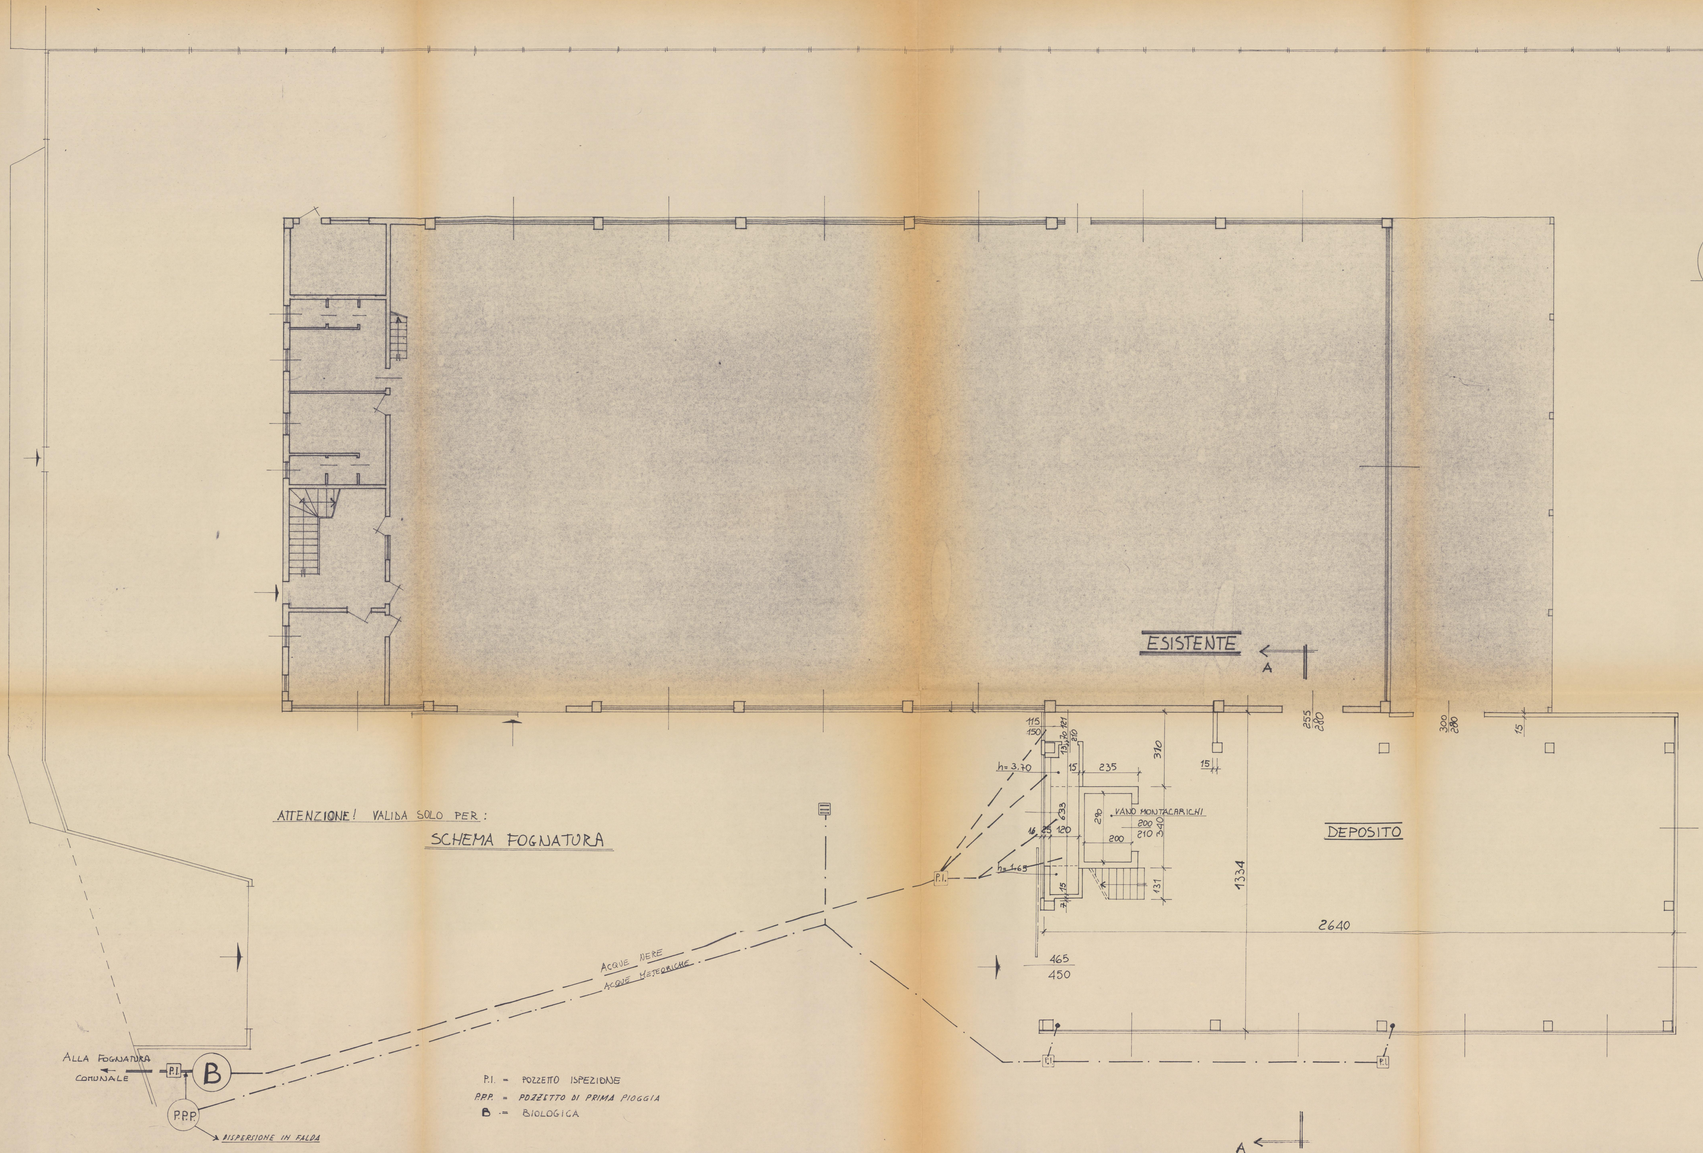

STUDIO TECNICO

dott. ing. alberto giavazzi

VIA C. BERTOLAZZI 18 - 26027 RIVOLTA D'ADDA TEL. 0363/79491

Ordine degli Ingegneri della Prov. di CREMONA
Dott. Ing. ALBERTO GIAVAZZI
ISCRIZIONE ALL' ALBO n. 522

OGGETTO: ESTRATTO DI MAPPA + PLANIMETRIA GENERALE	SCALA: 1:2000 / 1:500
COMUNE DI: VIGNATE VIA Toscana	DATA: 10-3-90 — DIS.: L.T.
LA PROPRIETA': Ditta I.C.E. S.N.C.	TAVOLA: 4

COMUNE DI VIGNATE
prot. n. 3119
29 MAR. 1990
cat. D... classe. A... fasc. ...

IL PROPRIETARIO

Ordine degli Ingegneri della Prov. di CREMONA
Dott. Ing. ALBERTO GIAVAZZI
ISCRIZIONE ALL' ALBO n. 522

IL DIRETTORE DEI LAVORI

Ordine degli Ingegneri della Prov. di CREMONA
Dott. Ing. ALBERTO GIAVAZZI
ISCRIZIONE ALL' ALBO n. 522

L'IMPRESA

COMMISSIONE EDILIZIA
24 APR. 1990
NULLA OSTA

L'ASSESSORE DELEGATO
(CANTÙ PASQUALE)

STRALCIO MAPPA - COMUNE DI VIGNATE
FOGLIO N.° 3 - Mappale n.° 114 - Scala 1:2000

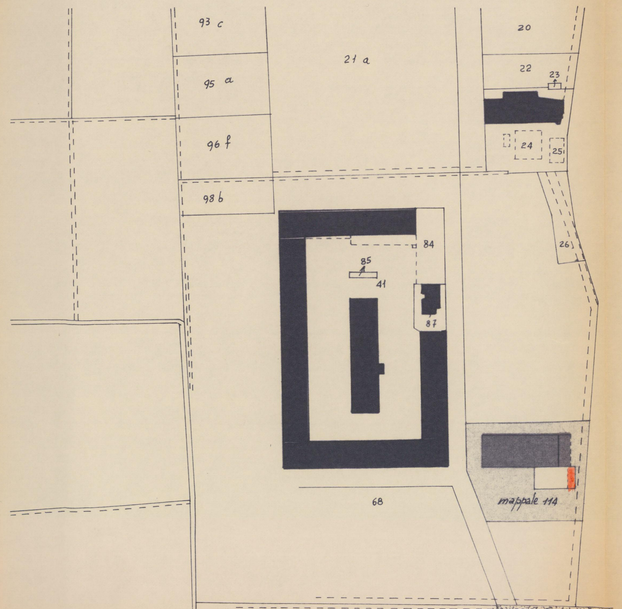

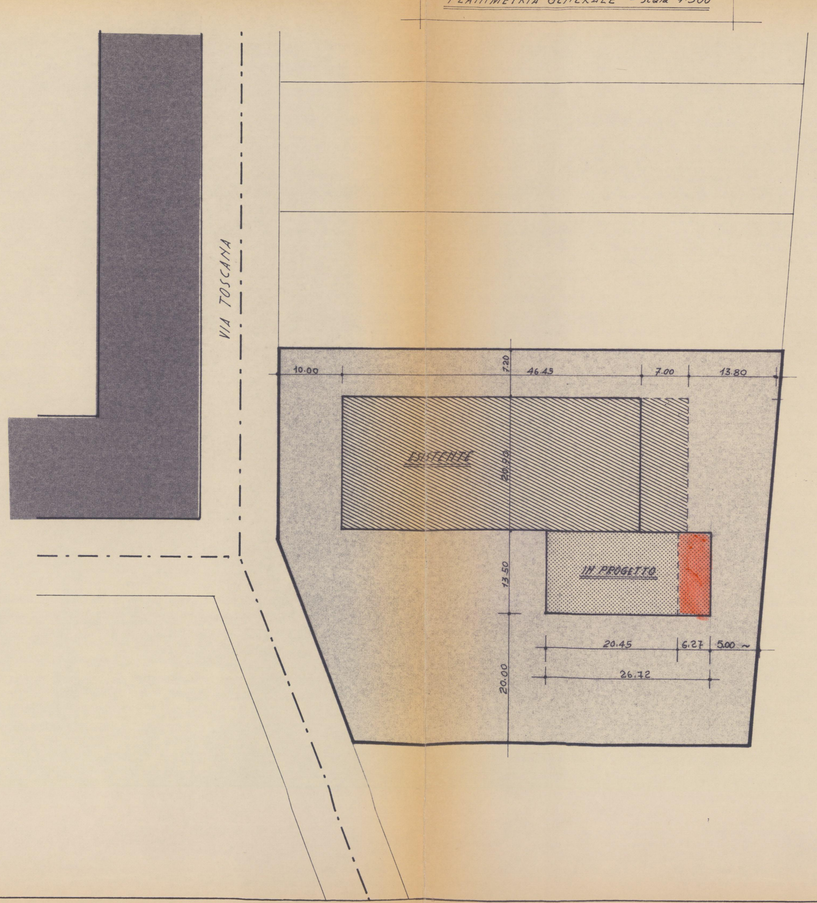

PLANIMETRIA GENERALE - Scala 1:500

PIANTA COPERTURA – STATO DI PROGETTO

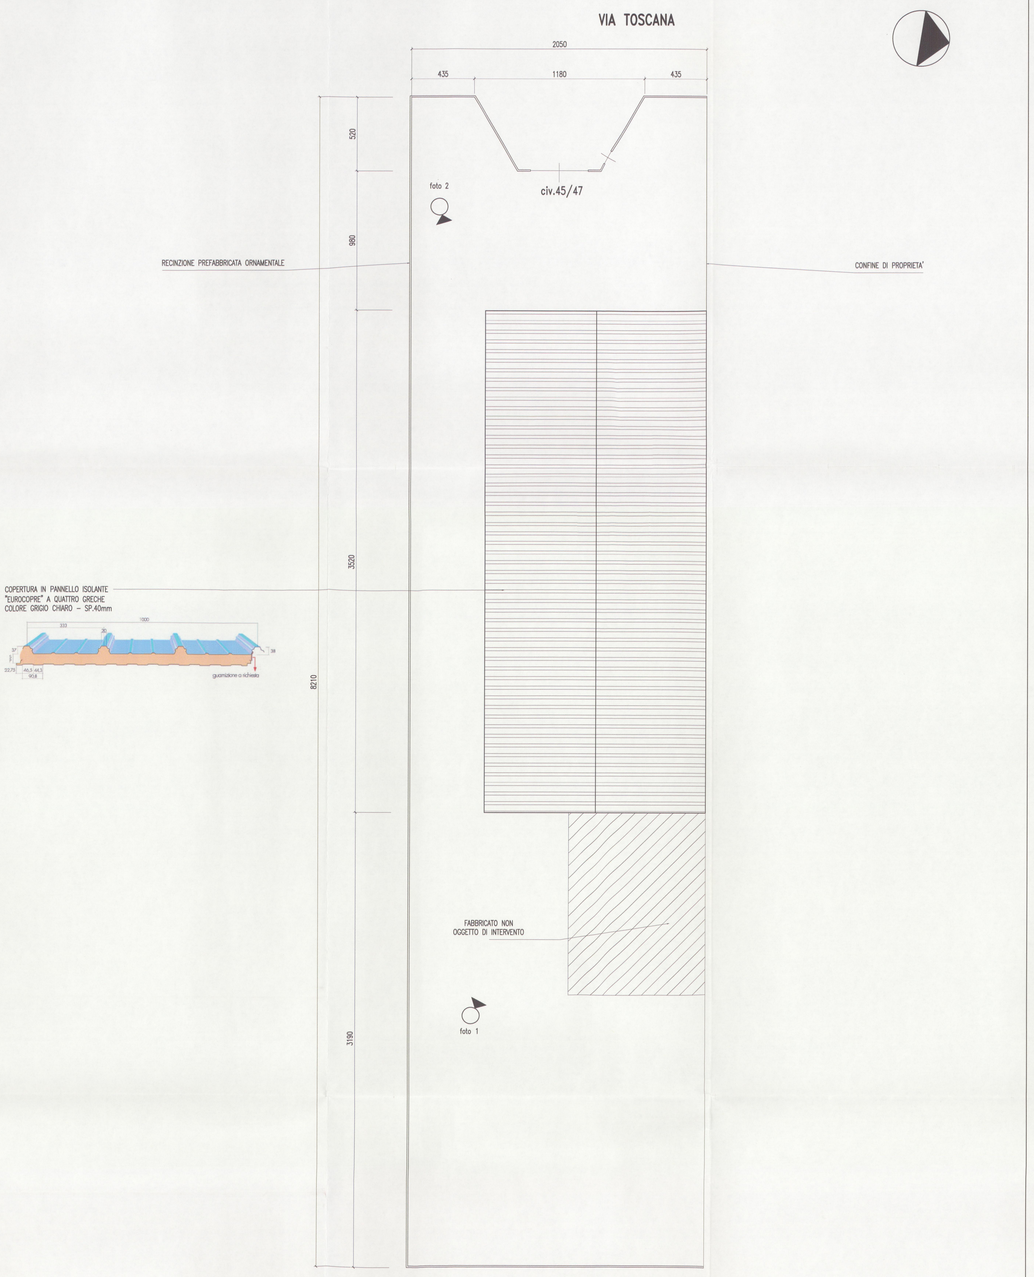

PROSPETTO LATERALE – STATO DI PROGETTO

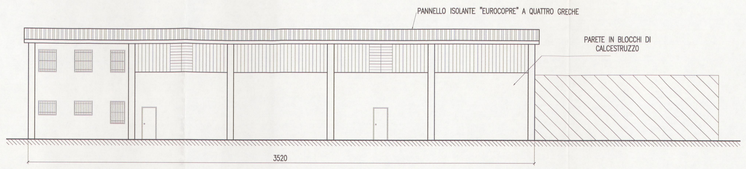

PROSPETTO FRONTALE (via Toscana n. 45/47) – STATO DI PROGETTO

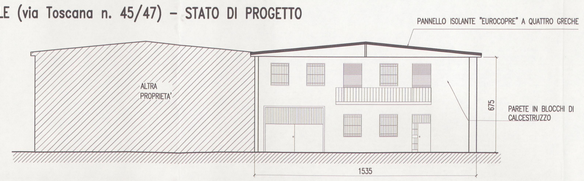

PIANTA COPERTURA – STATO DI RAFFRONTO

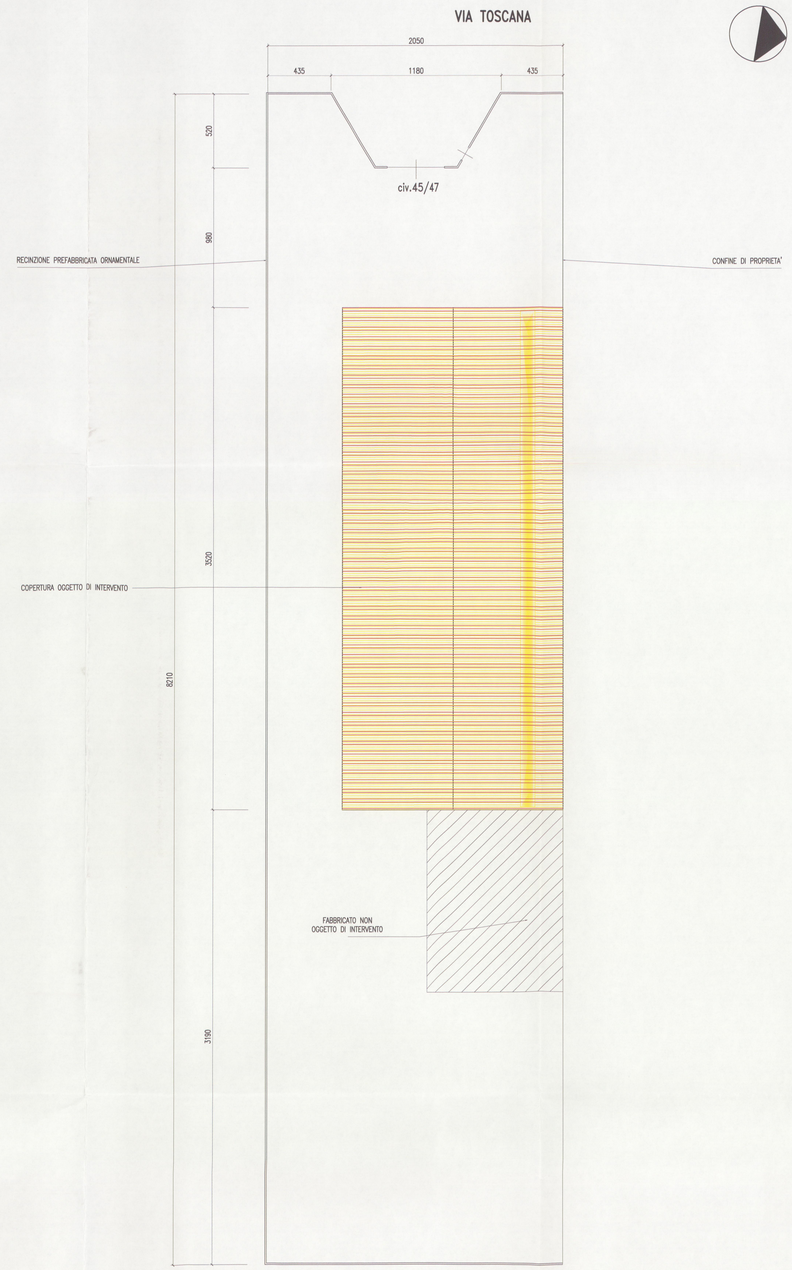

PROSPETTO LATERALE – STATO DI RAFFRONTO

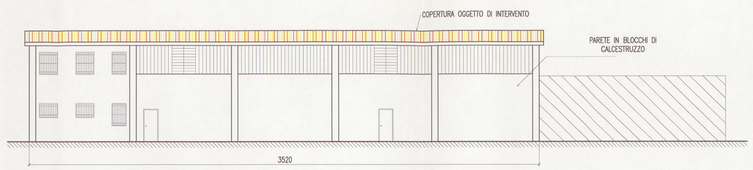

PROSPETTO FRONTALE (via Toscana n. 45/47) – STATO DI RAFFRONTO

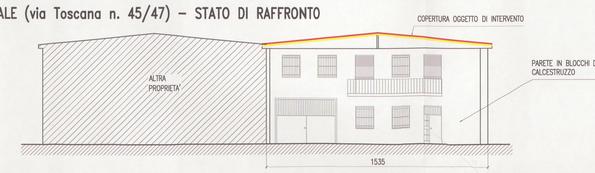

FOTO 1

FOTO 2

Legenda

- DEMOLIZIONI
- NUOVE OPERE
- PARTI INVARIATE

tesea s.r.l.
Via Toscana, 42 - 26854 Casalpusterlengo (LO)
Tel. 0377 1 [illegible]
Part. IVA: 06390370150

PROGETTISTA E DIRETTORE LAVORI

ORDINE DEGLI INGEGNERI DELLA PROVINCIA DI LODI
dott. ing. ANDREA GIUSEPPE LOCATELLI n. 516

COMMITTENTE

COMUNE DI VIGNATE
15 DIC. 2009
N° 17564
CAT. CL. FASC.

STUDIO TECNICO ING. ANDREA LOCATELLI
Via Libertà, 46 - 26855 Lodi Vecchio (LO)
cell. 329.2157435 - fax 0371.752147
e-mail ing.locatelli@alice.it

TAV. n. 2/2 — COMUNE di VIGNATE

Committente	Sig. Carminati Tarcisio - via Toscana, n.45/47 - Vignate (MI)
Progettista e D.L.	Ing. Andrea Locatelli - Ordine Ingegneri di Lodi n.516 A
progetto	DENUNCIA INIZIO ATTIVITA' ai sensi degli art. 41-42 della L.R. n. 12/2005 SOSTITUZIONE COPERTURA IN ETERNIT CON PANNELLO COIBENTATO
elaborati	PROSPETTO LATERALE - PROSPETTO FRONTALE - PIANTA COPERTURA STATO DI PROGETTO / STATO DI RAFFRONTO
scala: 1/150	data: DICEMBRE 2009 — protocollo — agg.:

Collegata ad acquedotto Comunale con tubazione da 2 1/2"

35.38

B.I. UNI 45

h. 2.15

GENERATORE D'ARIA CALDA
Potenza Kcal/h 150000

Impianto A

OFFICINA MECCANICA CON LAVORAZIONE A FREDDO

mq. 455.87/8 = mq. 56.98
sup. aer. = mq. 71.84 > mq. 56.98

Collegate ad acquedotto Comunale con tubazioni da 2 1/2" cad.

28.13

7.00

15.43

30.86

B.I. UNI 45

OFFICINA MECCANICA CON LAVORAZIONE A FREDDO

mq. 455.87/8 = mq. 56.98
sup. aer. = mq. 71.84 > mq. 56.98

Impianto B

GENERATORE D'ARIA CALDA
Potenza Kcal/h 150000

SPOGL. DONNE mq. 3.42

SPOGL. UOMINI

UFFICIO mq. 46.39/8 = mq. 5.79
sup. aer. = mq. 6.24 > mq. 5.79

6.60

7.03

15.05

Collegata ad acquedotto Comunale con tubazione da 2 1/2"

PIANTA P. TERRA

MAGAZZINO mq. 68.71

6.75

10.18

PIANTA P. PRIMO

SEZIONE aa

Vespaio aerato

SEZIONE bb

Serbatoio gasolio capacità mc. 9325

tamponamento esterno in mattoncini impermeabilizzati in argilla espansa. Faccia a vista color rosso chiaro

architravi in c.a. faccia a vista

serramenti in alluminio con vetri tipo "U glass"

copertura in lastre piane di cemento amianto.

pilastri in c.a. normale prefabbricati

portoncino in lamiera verniciata color rosso cupo

grondè in c.a. normale prefabbricate

pluviali in lamiera zincata verniciati color rosso cupo

Serramenti in alluminio

Recinzione interna con siepe di Laurus e rete h. mt. 1.80

PROSPETTO NORD

intonaco civile color rosso chiaro

persiane avvolgibili in lamiera verniciata color rosso cupo

portoni in lamiera verniciata color rosso cupo

PROSPETTO OVEST

COMMISSIONE COM. EDILIZIA DEL 7.3.80
NULLA OSTA

IL SINDACO

COMUNE DI VIGNATE
UFF. TECNICO

La proprietà
Carbone Lorenza
Alberti Angelo
Filippini Ezechia
Carminati Tarcisio

COMUNE DI VIGNATE
N. 1550 di prot.
DATA 3 MAR. 1980
Cat. 10 Cl. Fasc.

data 7/2/80 tv 4	CAPANNONE ARTIGIANALE con UFFICI in Comune di VIGNATE - Via Toscana su mapp. 112 e 113 F.° 3
Rapp. 1:100	Proprietà: Filippini C. e Alberti A. - Ditta C.T.V. di Carminati T. e Carbone L.
PROGETTO E DIR. LAV. Dott. Arch. Pietro Bini Via dell'Arcivescovado, 1 20122 Milano - Tel. 72340	PIANTE - SEZIONI - PROSPETTI

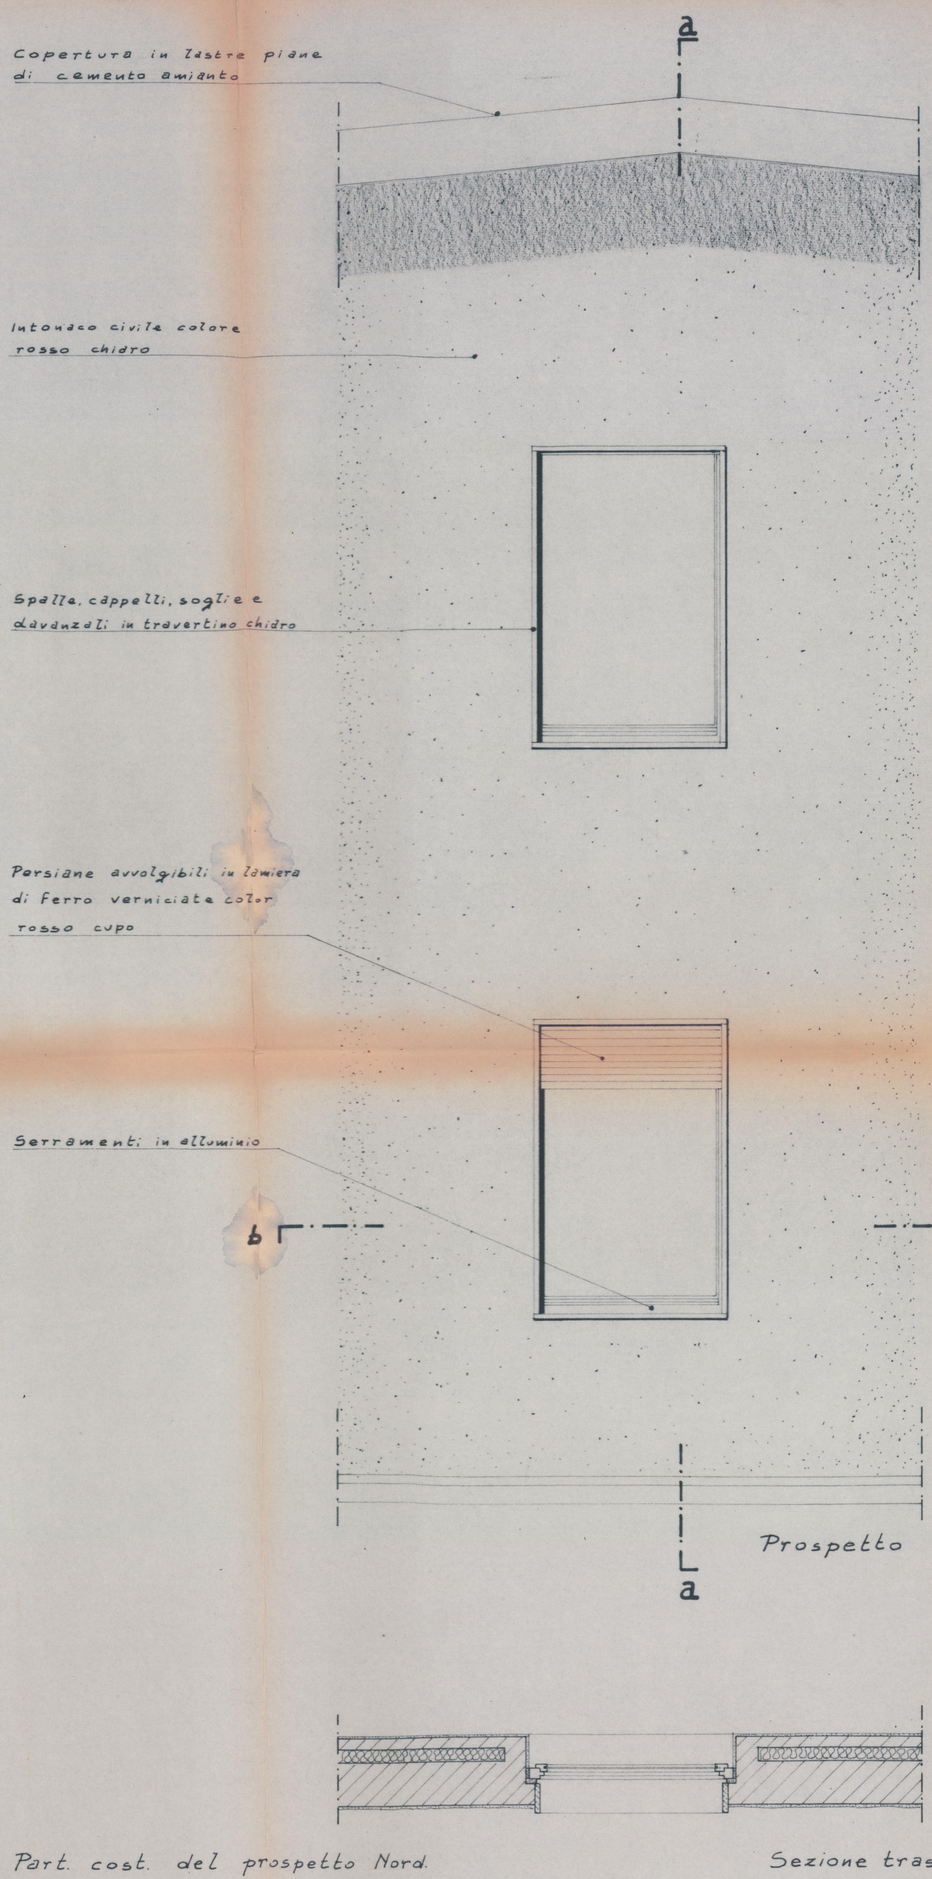

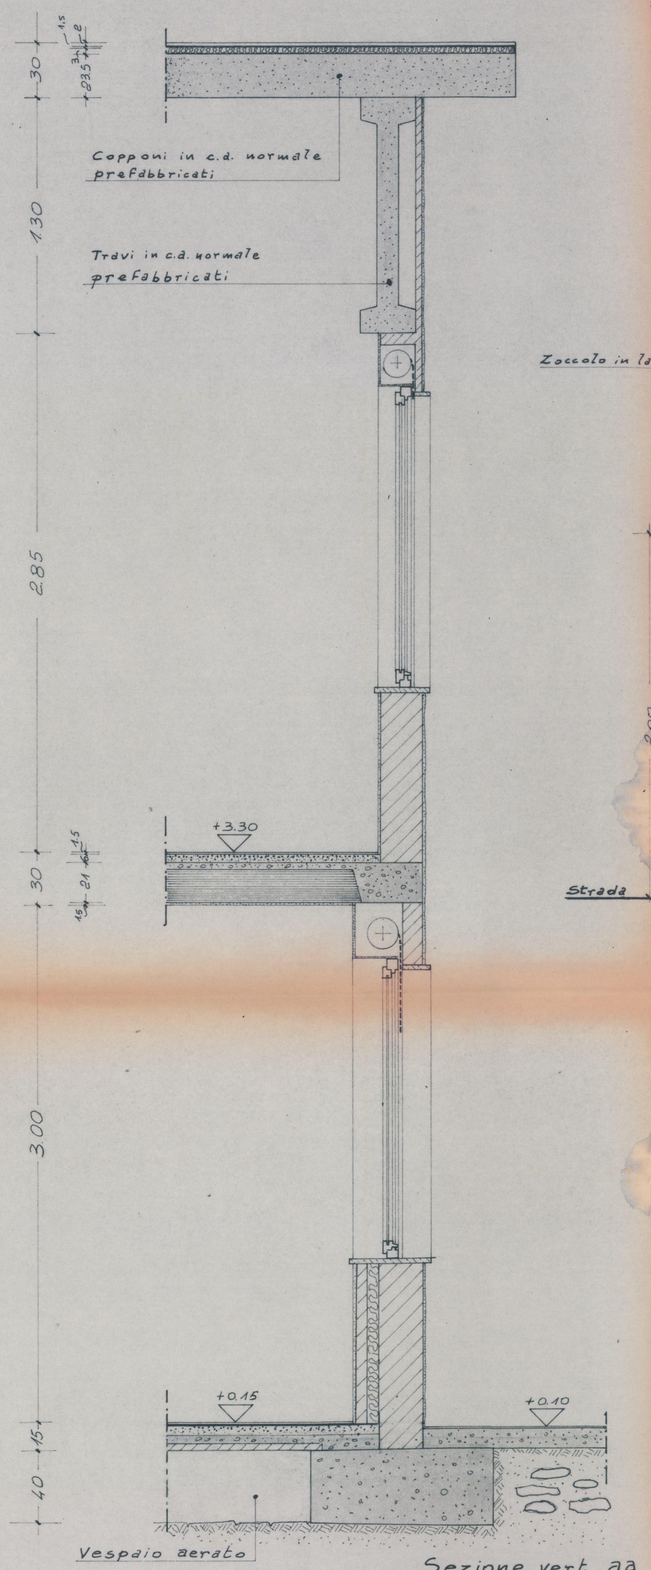

Sezione vert. aa

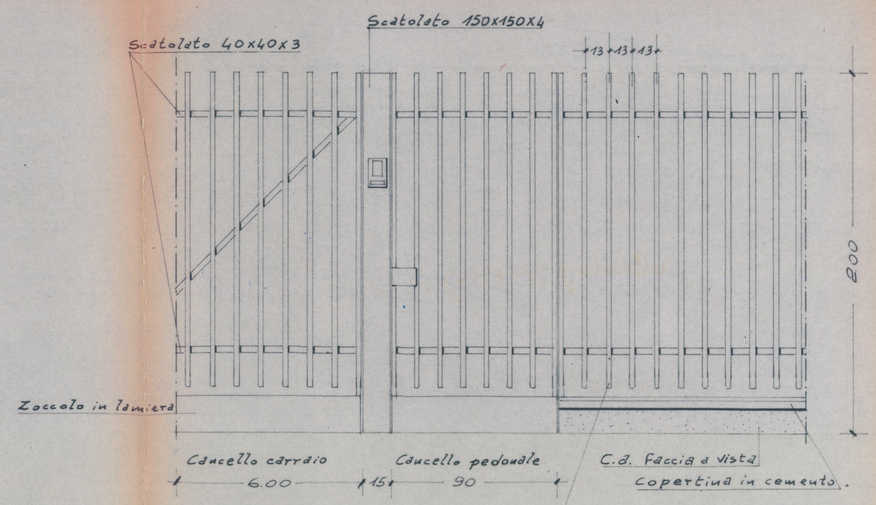

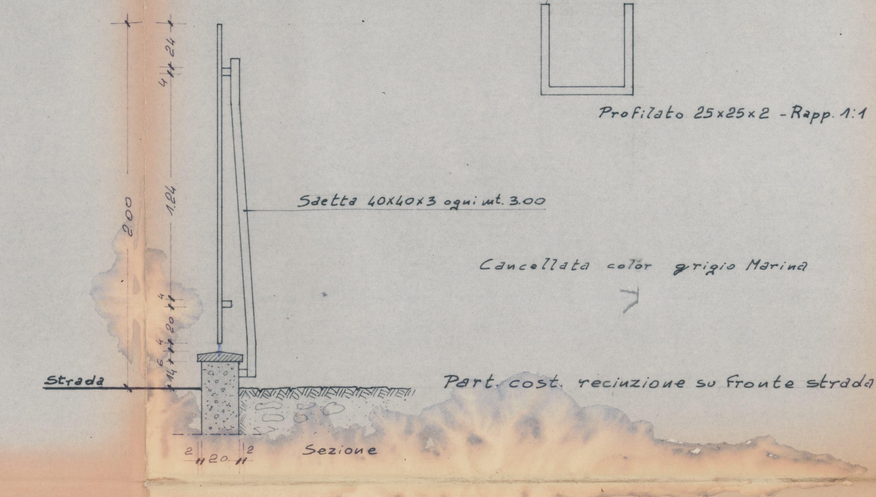

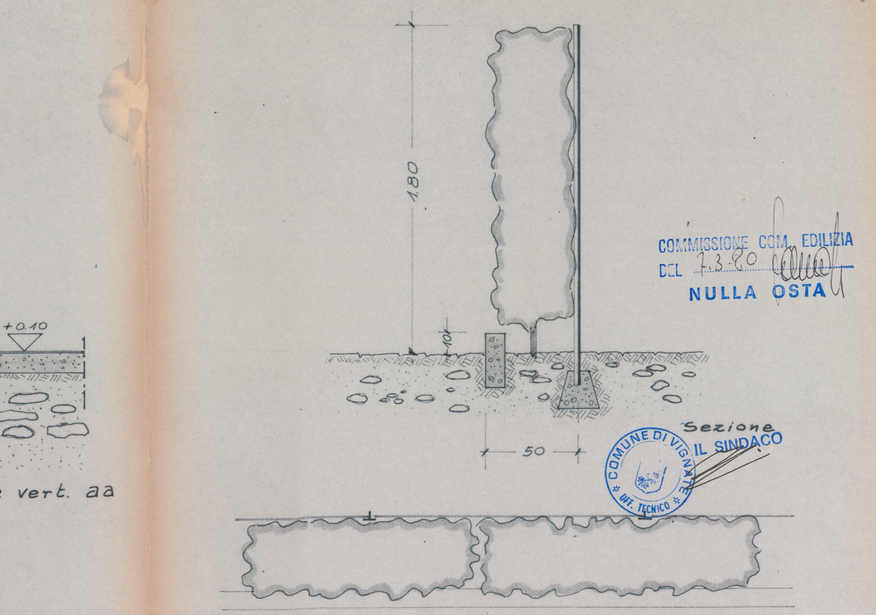

COMMISSIONE COM. EDILIZIA
DEL 7.3.80
NULLA OSTA

IL SINDACO

Part. cost. recinzione interna

IL PROPRIETARIO DEL TERRENO

Carminati Bruno
Carbone Lorenza
Alberti Duilio
Filippini Alberto

COMUNE DI VIGNATE
N. 1550 di prot.
DATA 3 MAR. 1980
Cat. 10 Cl. Fasc.

data 7/2/80 t. 5	CAPANNONE ARTIGIANALE con UFFICI in Comune
Rapp. 1:1 - 1:20	di VIGNATE - Via Toscana su mapp. 112 e 113 F.° 3
PROGETTO E DIR. LAV.	Proprietà: Filippini C. e Alberti A. - Ditta C.T.V.
Dott. Arch. Pietro Bin Via dell'Arcivescovado, 1 20122 Milano - T. 893540	di Carminati T. e Carbone L.
	PARTICOLARI COSTRUTTIVI

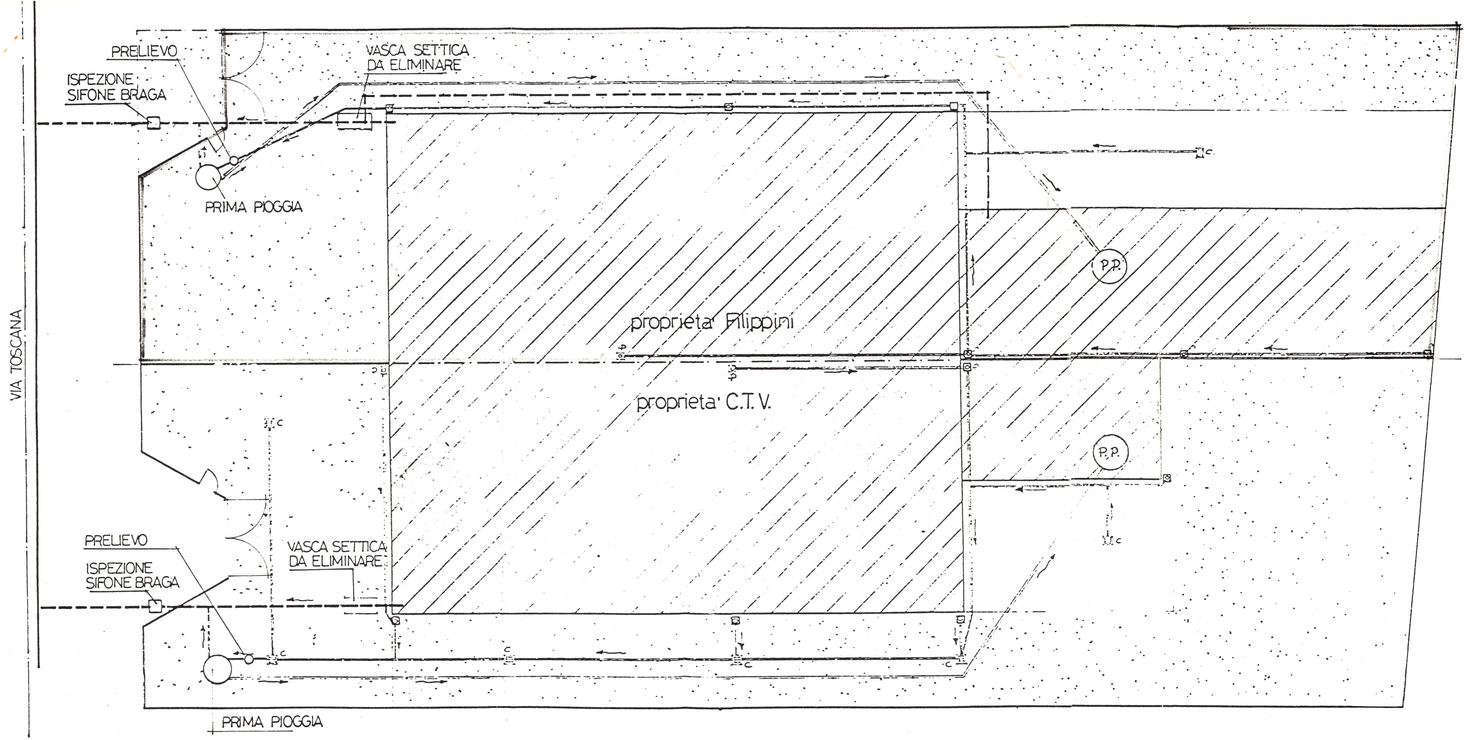

PIANTA 1/200

PARTICOLARE ALLACCIAMENTO

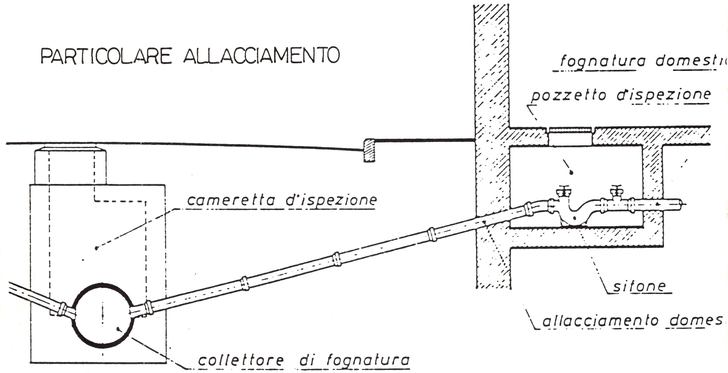

S T U D I O L A P
20060 VIGNATE/MI VIA MARCONI 5 TEL. 02/9560092 FAX 02/9560092

PROPRIETA' C.T.V./ FILIPPINI
VIA TOSCANA

SCHEMA FOGNATURA 1/200

Data 22 aprile 1987	ADEGUAMENTO DELLA FOGNATURA ALLA LEGGE DELLA REGIONE LOMBARDA N°62 del 27/5/85
Rapp. 1:20 - 1:200	VARIANTE ALLA C.E. n° 799/a del 22/6/87
Tavola unica	INSEDIAMENTO PRODUTTIVO SITO IN VIA TOSCANA N°45/47 NEL COMUNE DI VIGNATE F.° 3 map.li 113
IL TECNICO	Proprietà: CARMINATI T. e CARBONE L.
Dott. Arch. PIETRO BIN Via dell'Arcivescovado, 1 Tel. 87.40.85 - 20122 MILANO	PIANTE e SEZIONI
DATA 1/9/87	Carminati Tarcisio Carbone Lorenza

LEGENDA

- Superficie coperta
- Superficie pavimentata in cls
- Superficie Filtrante
- P.I.P. Pozzetto di ispezione e prelievo con sifone
- F.S. Fossa settica a tre stadi
- P.S. Pozzo di separazione acque di prima pioggia
- P.P. Pozzo perdente esclusivamente per acque di seconda pioggia
- P Pluviale
- C. Caditoia
- Acque nere esclusivamente da servizi igienico-sanitari
- Acque meteoriche di prima pioggia
- Acque meteoriche di seconda pioggia

PLANIMETRIA GENERALE CON SCHEMA DI FOGNATURA Rapp. 1:200

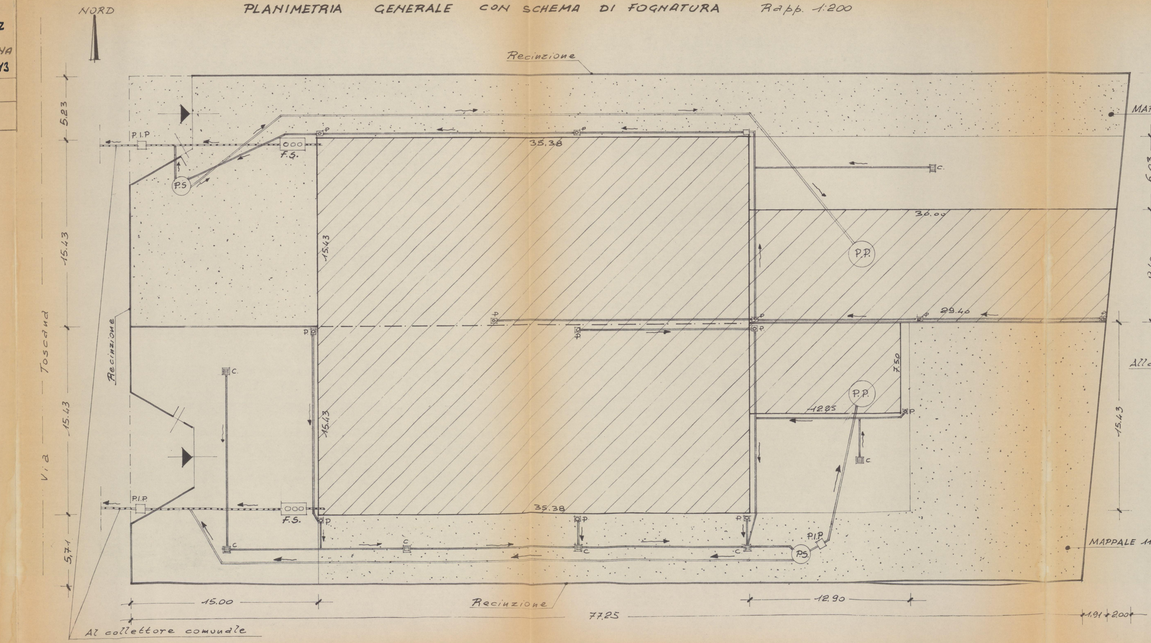

FOSSA SETTICA A TRE STADI Rapp. 1:20

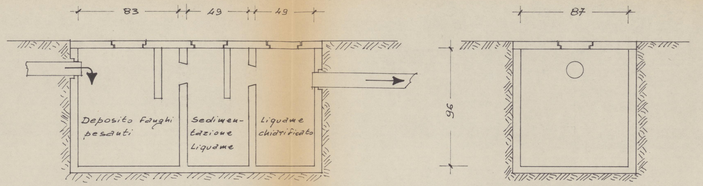

Sezione Longitudinale

Sezione Trasversale

POZZO DI SEPARAZIONE ACQUE DI PRIMA PIOGGIA Rapp. 1:20

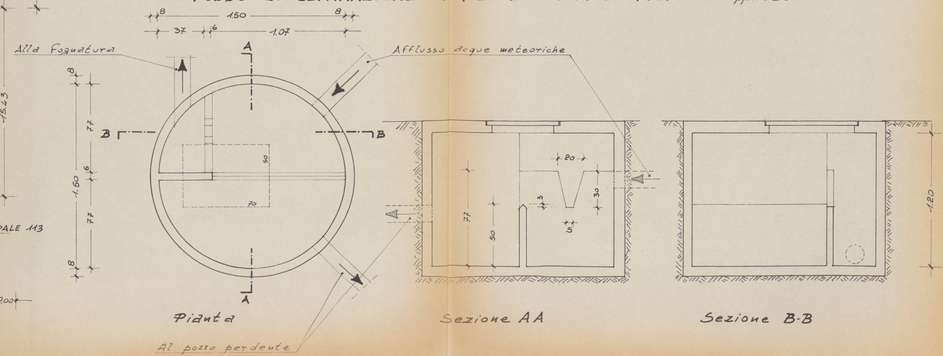

Pianta

Sezione AA

Sezione B-B